
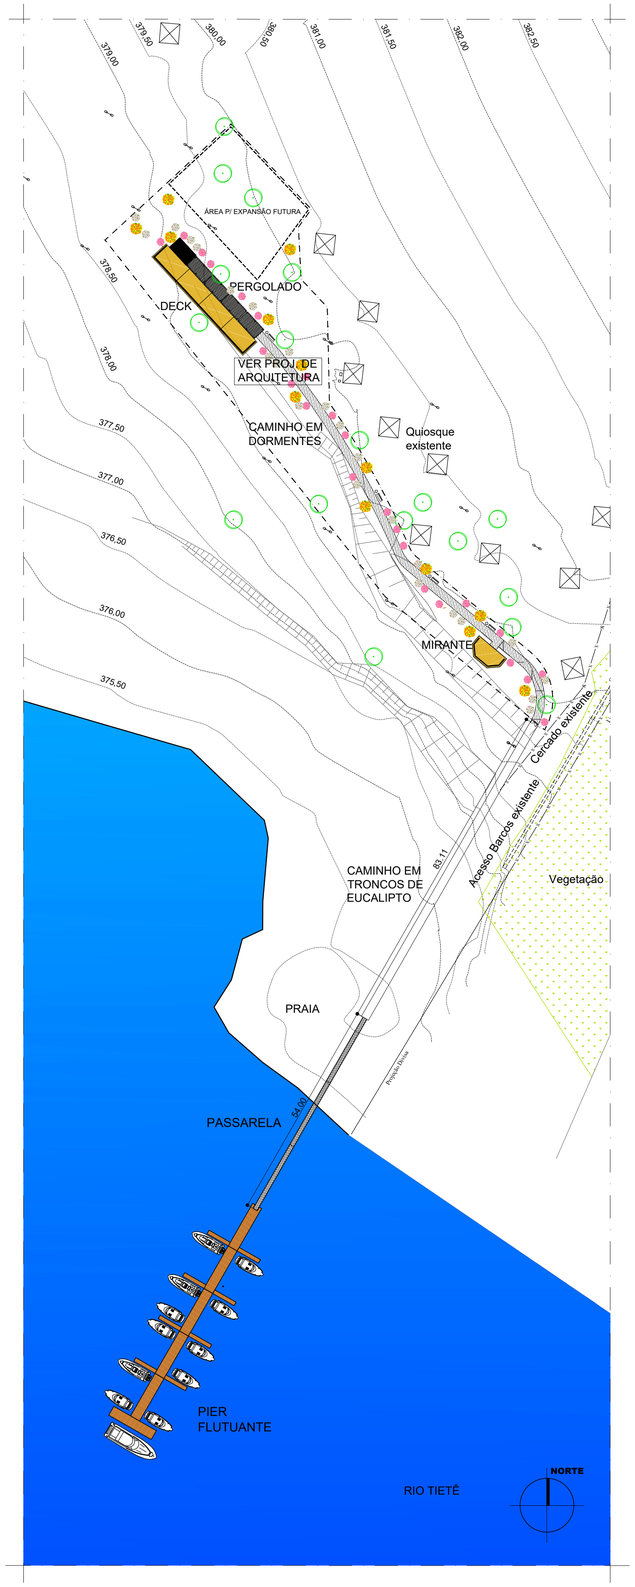


IMPLANTAÇÃO GERAL
ESC. 1: 750

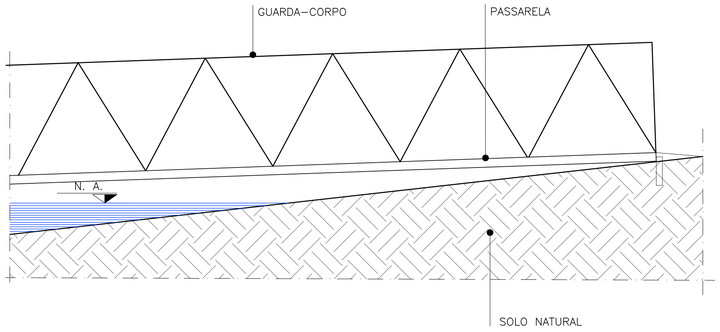

DETALHE PASSARELA
ESC. 1: 25

PLANTA DE LOCAÇÃO
ESC. 1: 200

FONTE / DADOS DE BASE

CDHU

ENG. FERNANDO AREVALILLO LLATA	SUPERINTENDENTE DE PROJETOS
ARQª. ANA MARIA ANTUNES COELHO	GERENTE
ARQ. LUIZ GUSTAVO DELLA NOCE	LÍDER

APOIO CDHU

ARQ. TASSIANO A. CERBONCINI	GESTÃO GERAL

DESENVOLVIMENTO DO PROJETO

ARQª. RITA NUNES	COORDENAÇÃO
ARQª. ALYNE SARAIVA	GESTÃO
GEO. JOSÉ ROBERTO DOS SANTOS	COORDENAÇÃO
ENG. CART. CAMILA CALLEGARI	PROJETO
ENG. NAVAL CASEMIRO T. CARVALHO	PROJETO
ENG. GERSON ODILON UTA	PROJETO

LEGENDA / NOTAS

1 – AS DIMENSÕES ESTÃO COTADAS EM METRO

2 – CONSULTAR LEVANTAMENTO TOPOGRÁFICO

SIMBOLOGIAS

0,00 COTA DE NÍVEL EM PLANTA

0,00 COTA DE NÍVEL EM CORTE

I = 1,5% INCLINAÇÃO DO PISO

1:1.5 DECLIVIDADE DO TALUDE

REVISÕES (DISCRIMINAÇÃO)	Nº	DATA	RUBRICA
EQUIPE	02	14.03.22	GG
EQUIPE	01	24.02.22	GG

CDHU Companhia de Desenvolvimento Habitacional e Urbano

Rua Boa Vista,170 . São Paulo . Tel.2505.2000 . CNPJ 47.865.597/0001–09

CONTRATO
SECRETARIA DE TURISMO
ESTADO DE SÃO PAULO – SETUR

PROJETO
ESTRUTURAS NÁUTICAS
EQUIPAMENTOS LADO ÁGUA

ENDEREÇO / MUNICIPIO
PRAIA MUNICIPAL
SALES – SP

DISCIPLINA	ÁREA	FOLHA
ESTR. NÁUTICA	NAU	01/01

ASSUNTO
IMPLANTAÇÃO GERAL
PLANTA DE LOCAÇÃO
DETALHES

ESCALA GRÁFICA	ESCALA NOMINAL	DATA
	INDICADA	FEV/2022

ESPAÇO PARA APROVAÇÃO

CÓDIGO CDHU EMPREENDIMENTO

Projeto					Região		Município		Versão	Etapa do Projeto	
0	0	9	2	2	0	8	5	0	0	P	B

PROJ_NAUT_SAL_NAU_PB_FL01_R02